



建设规模：
 主要包括集德后亭大堤改造面积约3500平方米、集德后亭前中后路改造面积约2924平方米、集德后亭前池清淤面积约2920平方米、新红水库机耕路建设面积约2400平方米，以及关埠镇东门户标识等乡村振兴风貌带建设。

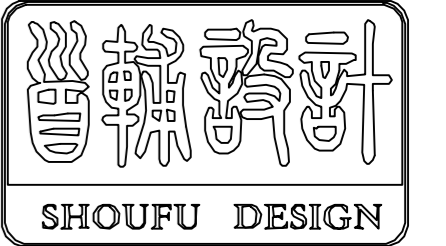

首辅工程设计有限公司
 ShouFu Engineering Design Co. Ltd
 设计证书编号: A251024117

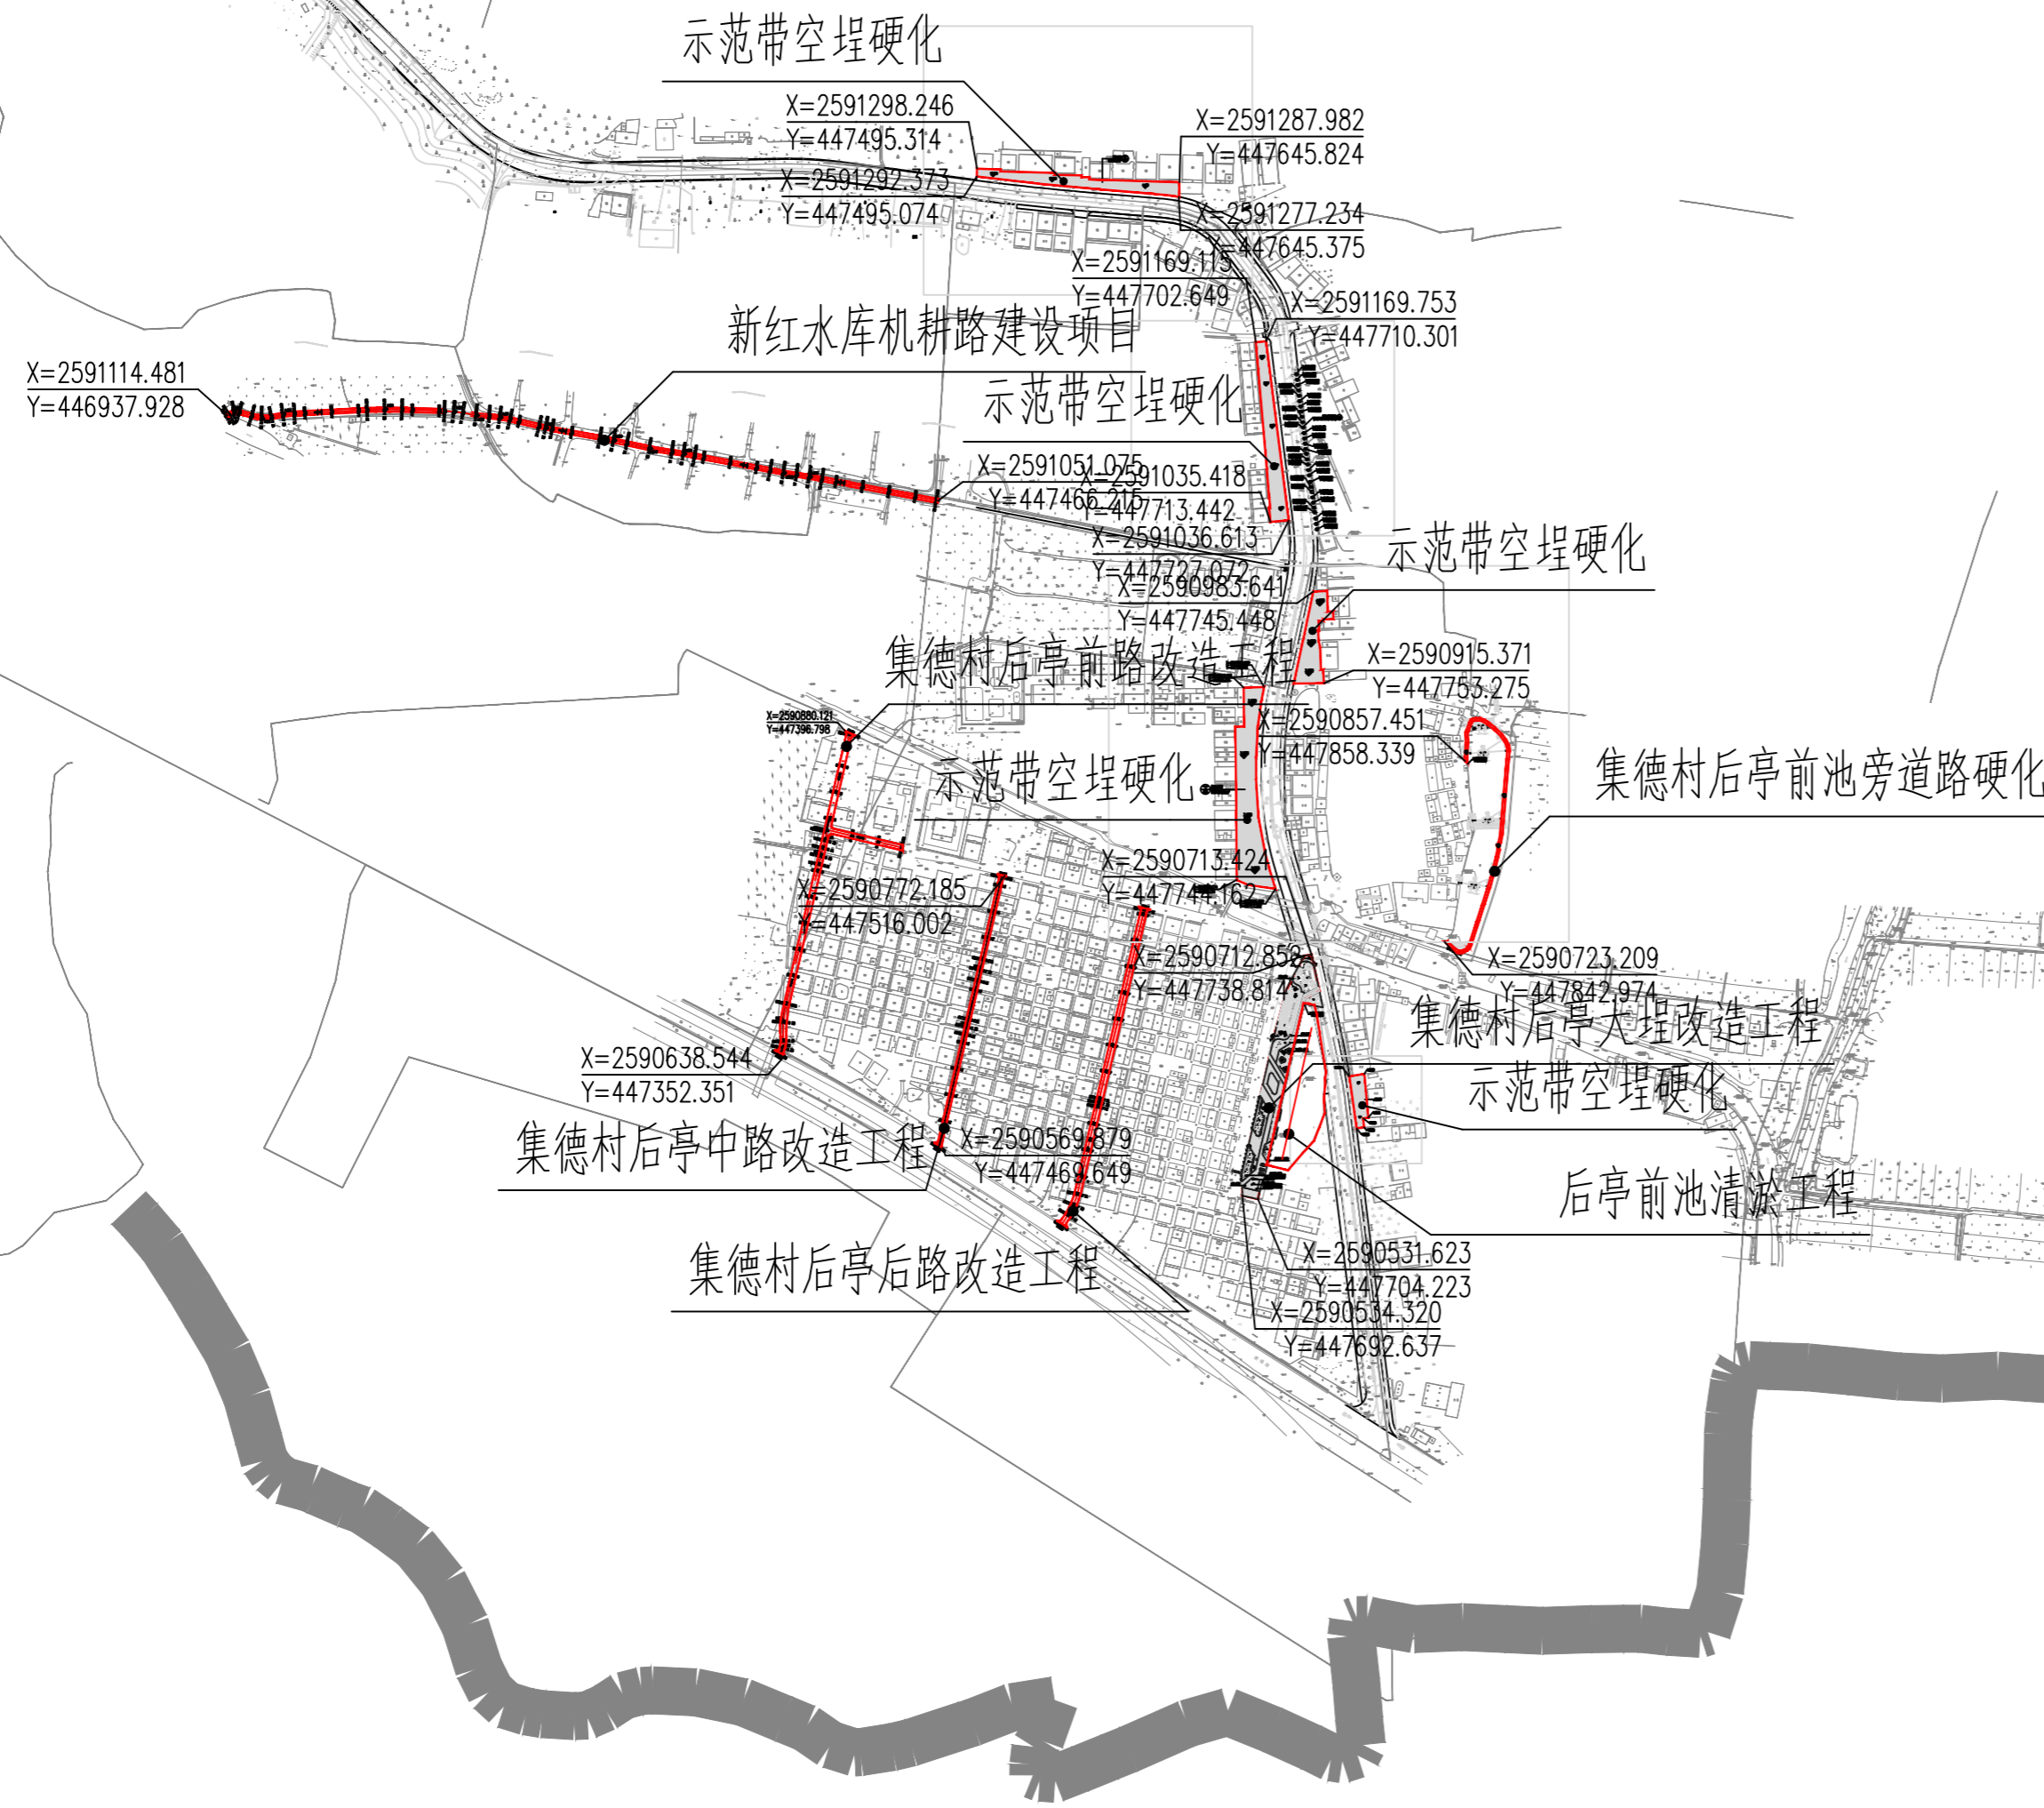

石井片区-新红集德村总体规划平面图 1:5000

审查专用章: (SEAL OF DRAWING APPROVAL)

注册执业章: (SEAL OF CERTIFIED DESIGNER)

图纸专用章: (SEAL OF DRAWING ISSUEE)

建设单位 Client

关埠镇政府

工程名称 PROJECT NAME

汕头市潮阳区关埠镇乡村振兴示范带建设项目

子项名称 SUB-PROJECT NAME

项目负责人 PROJECT LEADER	刘勇	刘勇
专业负责人 DIVISION CHIEF	万吉祥	万吉祥
审定 APPROVED BY	万吉祥	万吉祥
审核 CHECKED BY	马轮建	马轮建
校对 PROOFREAD BY	唐朝国	唐朝国
设计 DESIGNED BY	唐文明	唐文明
制图 DRAW BY	唐文明	唐文明

图纸名称 DRAWING TITLE

石井片区-新红集德村总体规划平面图

工程编号 Design NO.		图别 DWG.CATEGORY	
设计阶段 DESIGN PHASE		比例 SCALE	
图号 DWG. NO.			
日期 DATE		版本号 VER. NO.	