
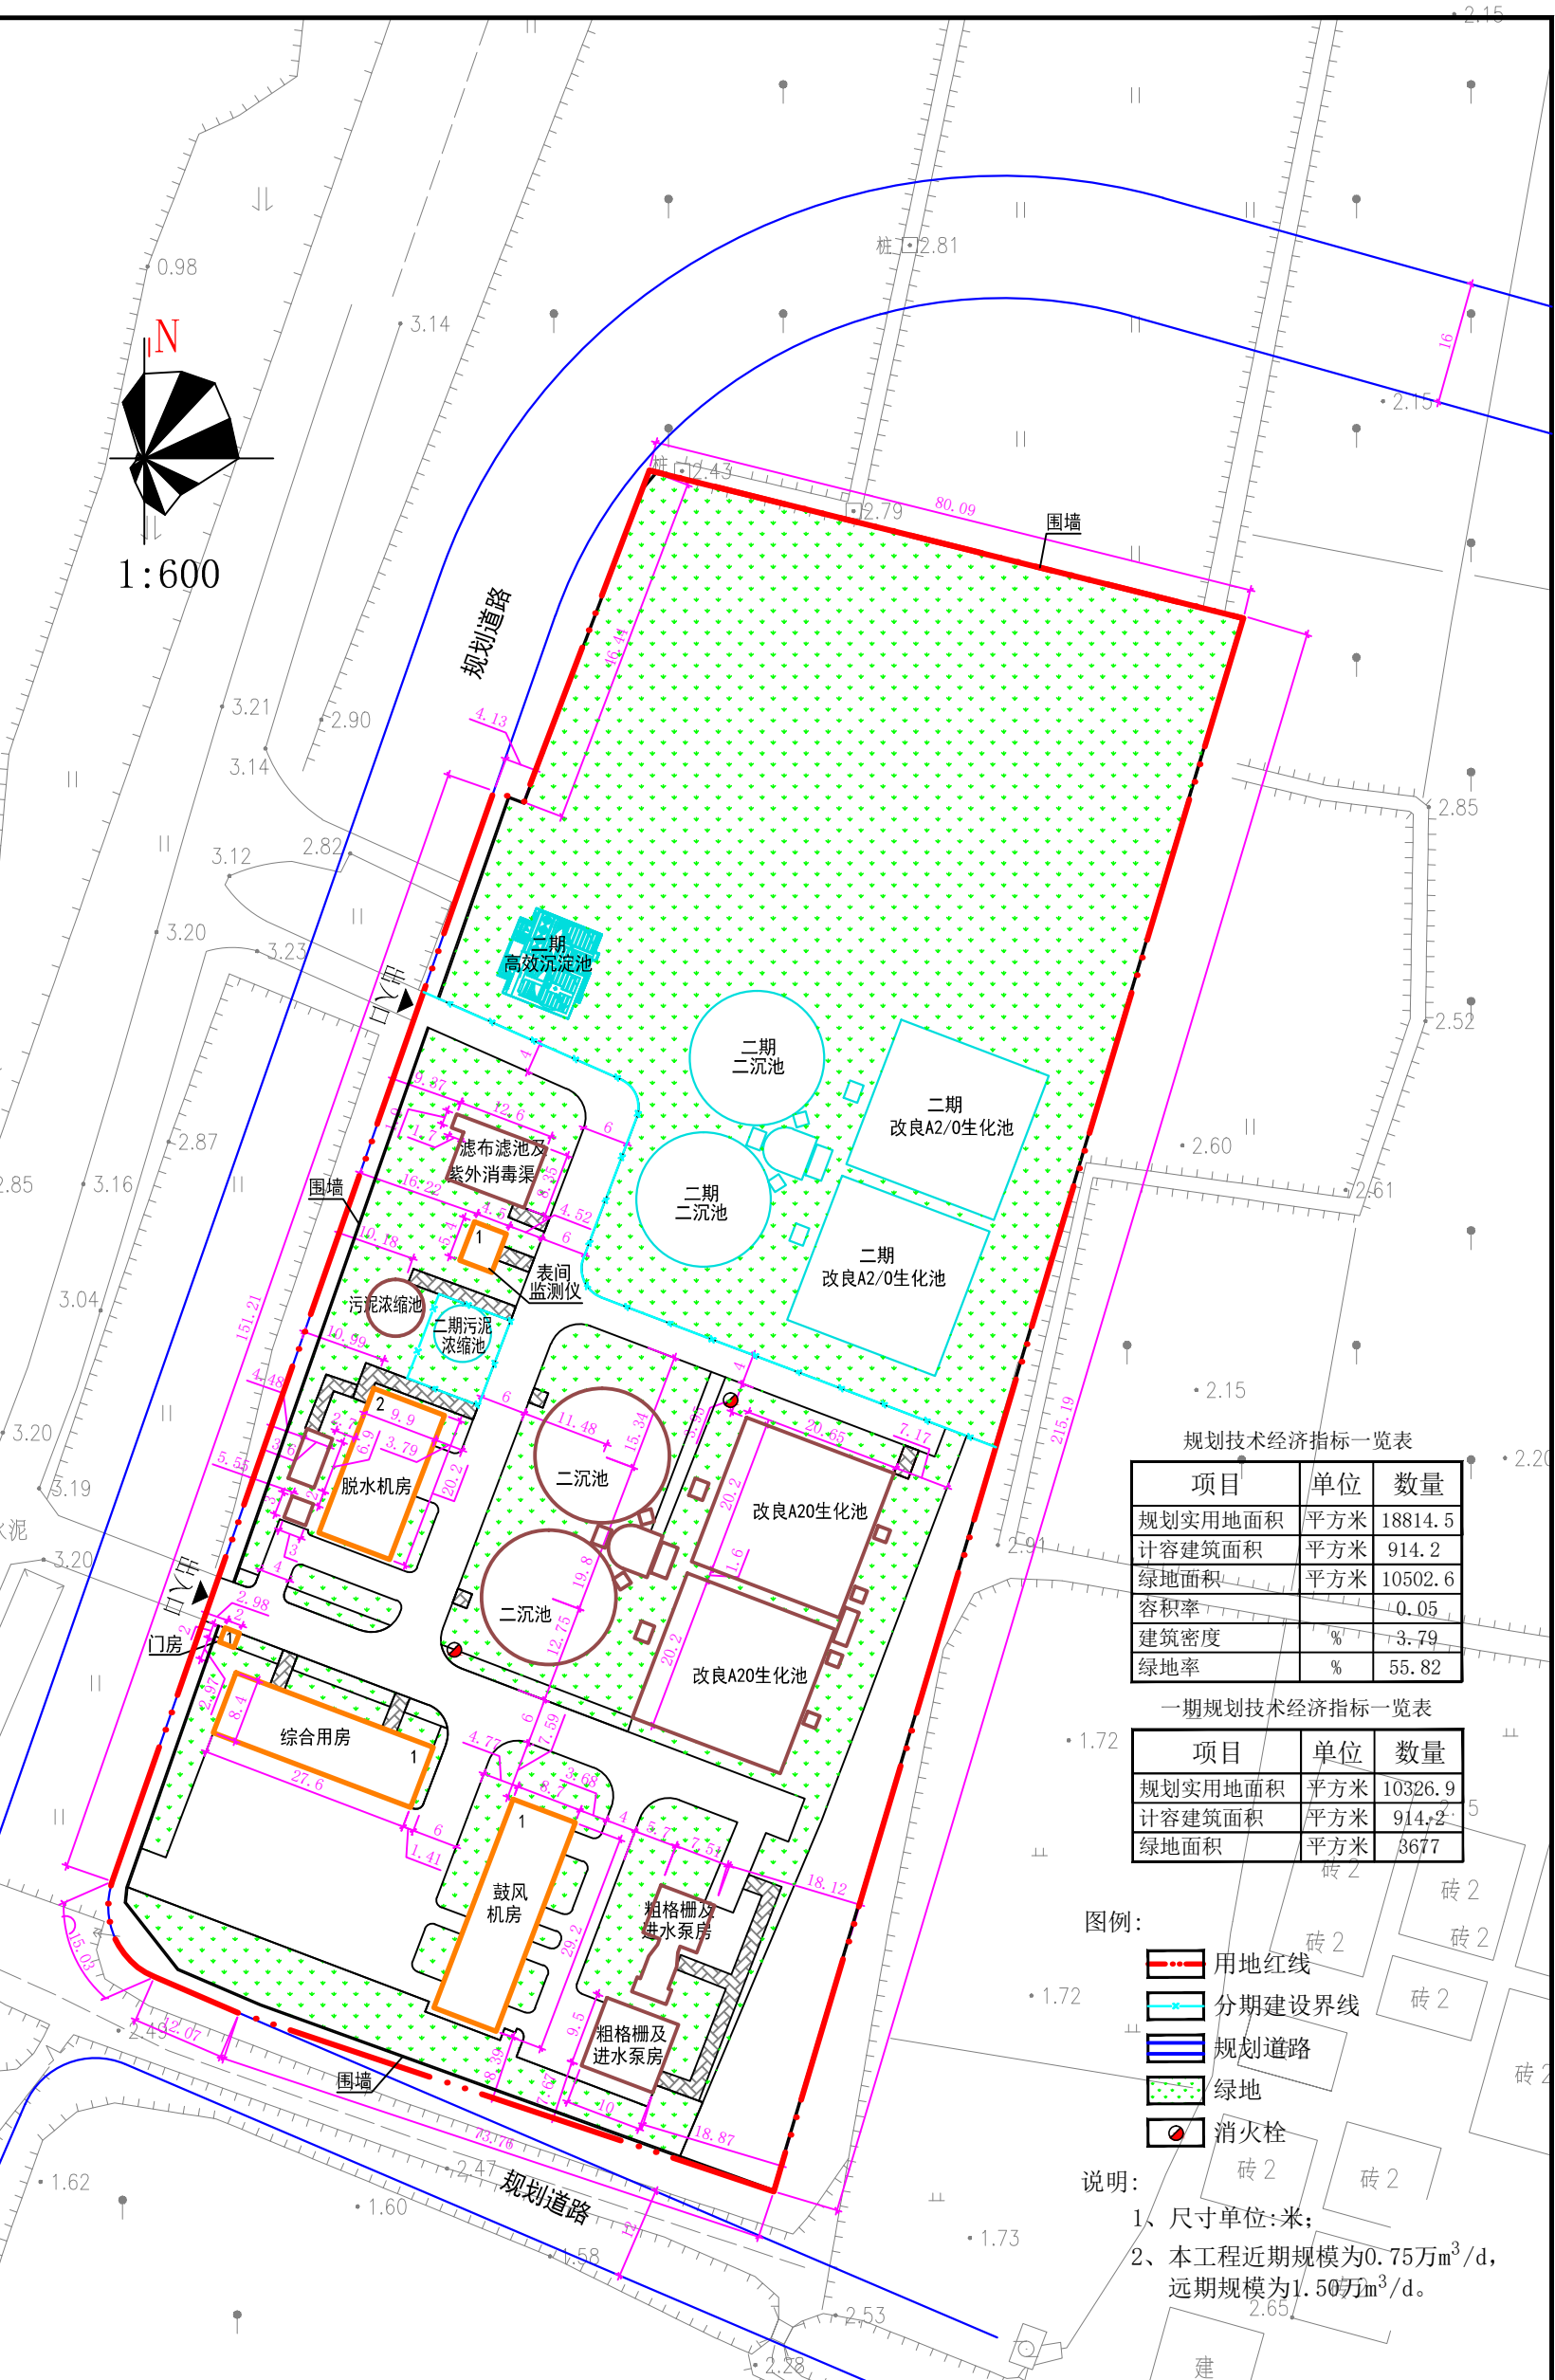


汕头市潮阳区全区生活污水处理设施捆绑PPP模式实施项目 金灶镇污水处理厂（一期）规划平面图

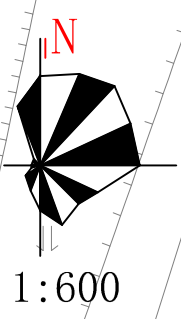

规划技术经济指标一览表

项目	单位	数量
规划实用地面积	平方米	18814.5
计容建筑面积	平方米	914.2
绿地面积	平方米	10502.6
容积率		0.05
建筑密度	%	3.79
绿地率	%	55.82

一期规划技术经济指标一览表

项目	单位	数量
规划实用地面积	平方米	10326.9
计容建筑面积	平方米	914.2
绿地面积	平方米	3677

图例:

- 用地红线
- 分期建设界线
- 规划道路
- 绿地
- 消火栓

说明:

- 1、尺寸单位:米;
- 2、本工程近期规模为0.75万m³/d, 远期规模为1.50万m³/d。

北桥中七设计有限公司				工程名称	汕头市潮阳区全区生活污水处理设施捆绑PPP模式实施项目-金灶镇污水处理厂（一期）	
审定	高翔	设计	张	图内设计阶段	规划平面图	
审核	张	设计	张	图内设计阶段	图号	G02
校核	张	制图	张	图内设计阶段	日期	2023.10
比例		第张	共张	图内设计阶段		