

日期
姓名
专业
暖通
电气
设备
日期
姓名
专业
建筑
结构
给排水


说明
1.本图用地红线根据建设单位提供的由汕头市潮阳区自然资源局测绘队绘制的“港内小学用地红线图.dwg”文件复制;
2.本图用地红线根据汕头市潮阳区自然资源局测绘队绘制的“港内小学新建教室、宿舍位置图”绘制,此为本次设计范围。
3.本图地形图系根据建设单位提供的由汕头市潮阳区自然资源局测绘队绘制的“港内小学用地红线图.dwg”文件复制。
4.图中高程采用85国家高程,图中坐标采用大地2000坐标系。
5.图中坐标、标高、尺寸标注以米为单位,详图以毫米为单位,坡度以百分比计。
6.图中建筑轴为首层平面轮廓。
7.图中坐标和标高与地形图、周边市政路坐标和标高系统一致。
8.图中标注的尺寸均为建筑轴外轮廓之间、用地红线与建筑红线之间、道路、建筑物外轮廓与用地红线之间的距离。
9.图中建筑坐标为轴线交点。
10.图中既有建筑轮廓线根据用地红线图绘制,仅供参考。

±0.000#3.17	建筑室内标高
	新建建筑轮廓
	既有建筑
	建筑控制线(可建设用地红线)
	用地红线
	室外地坪设计标高(m)
H=12.45	建筑高度

规划技术经济指标一览表

项目	单位	数值
总建筑面积	平方米	1812.37
其中 新建总建筑面积	平方米	1099.73
其中 新建教学楼	平方米	792.83
其中 新建宿舍楼	平方米	306.90

注:总建筑面积含有既有建筑面积,面积数值以相关部门批复为准。

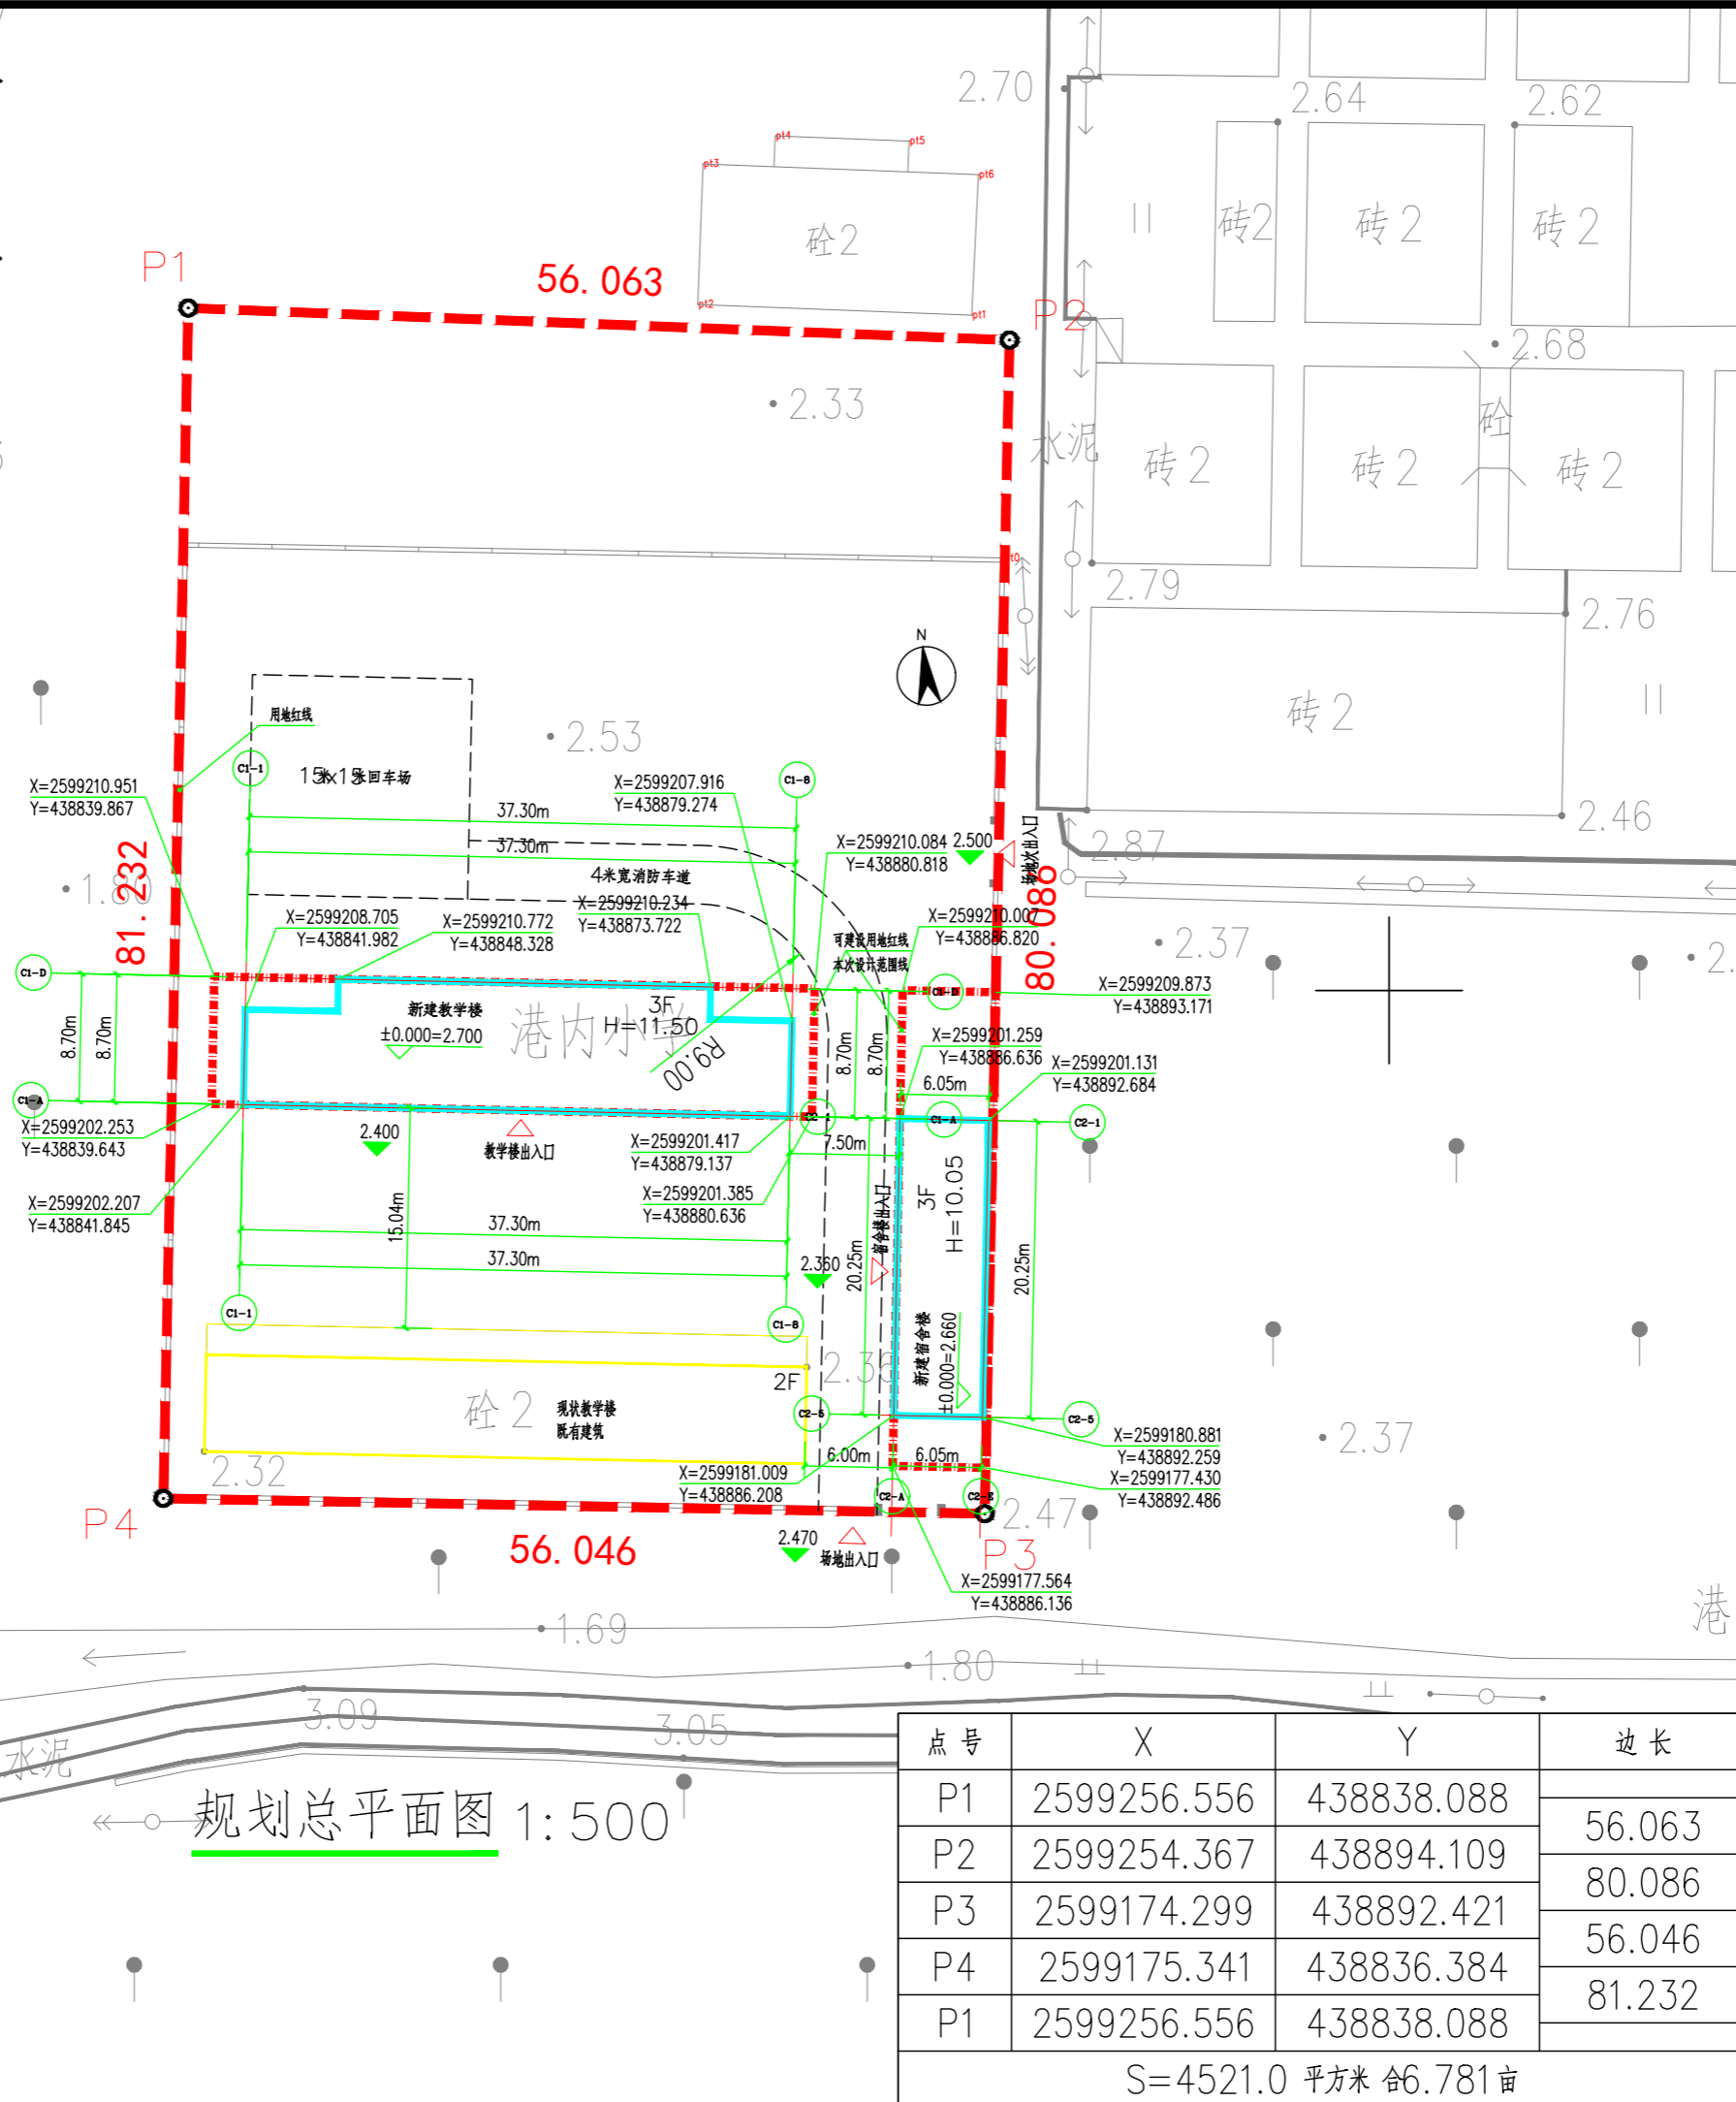

广州建筑 产业开发有限公司

Guangzhou Construction Industry Development Co., Ltd.
建筑甲级: A244003476 工程勘察专业类岩土工程勘察乙级: B244064850
城乡规划编制资质证书 乙级 编号【粤】城规编第(142032)号
市政行业(给水工程、排水工程、道路工程)专业乙级: A244003476
* 全部设计图则及说明版权属于广州建筑产业开发有限公司,未经本公司书面同意,不得使用、抄袭及复制。
* 本套图纸需经国家有关部门批准方可施工。

出图章

项目负责人 SCHEME CHIEF	黄长胜	
专业负责人 CHIEF	孙虎	
	吴雨龙	
设计人 DESIGNED	梁启颖	
制图 DRAWING	梁启颖	
校对 CHECKED	吴雨龙	
审核 APPROVED	黄长胜	
审定 AUTHORIZED	廖奕斌	

建设单位 ORGANIZATION 金灶镇港内经济联合社
项目 PROJECT 世行贷款广东省欠发达地区义务教育均衡优质标准化发展示范项目之潮阳区标准化课室、农村艰苦边远地区教师周转宿舍工程项目
子项名 SUB PROJECT 潮阳区金灶镇港内小学新建教学楼、教师宿舍楼

点号	X	Y	边长
P1	2599256.556	438838.088	56.063
P2	2599254.367	438894.109	80.086
P3	2599174.299	438892.421	56.046
P4	2599175.341	438836.384	81.232
P1	2599256.556	438838.088	

S=4521.0 平方米 合6.781亩

业务号 DESIGN NO. 2019012 子项号 SUBKEY C
图名 TITLE 规划总平面图
版次 VERSION 第一版 专业 PROFESSIONAL 规划
日期 DATE 2022.07 图别 TYPE 方案
比例 SCALE 1:500 图号 DRAWN NO. JF-C-1