




# 汕头市潮阳区榕江片区乡村振兴示范带水利防汛排涝能力提升项目(一期)用地预审与选址用地蓝线图(西胪港中闸)

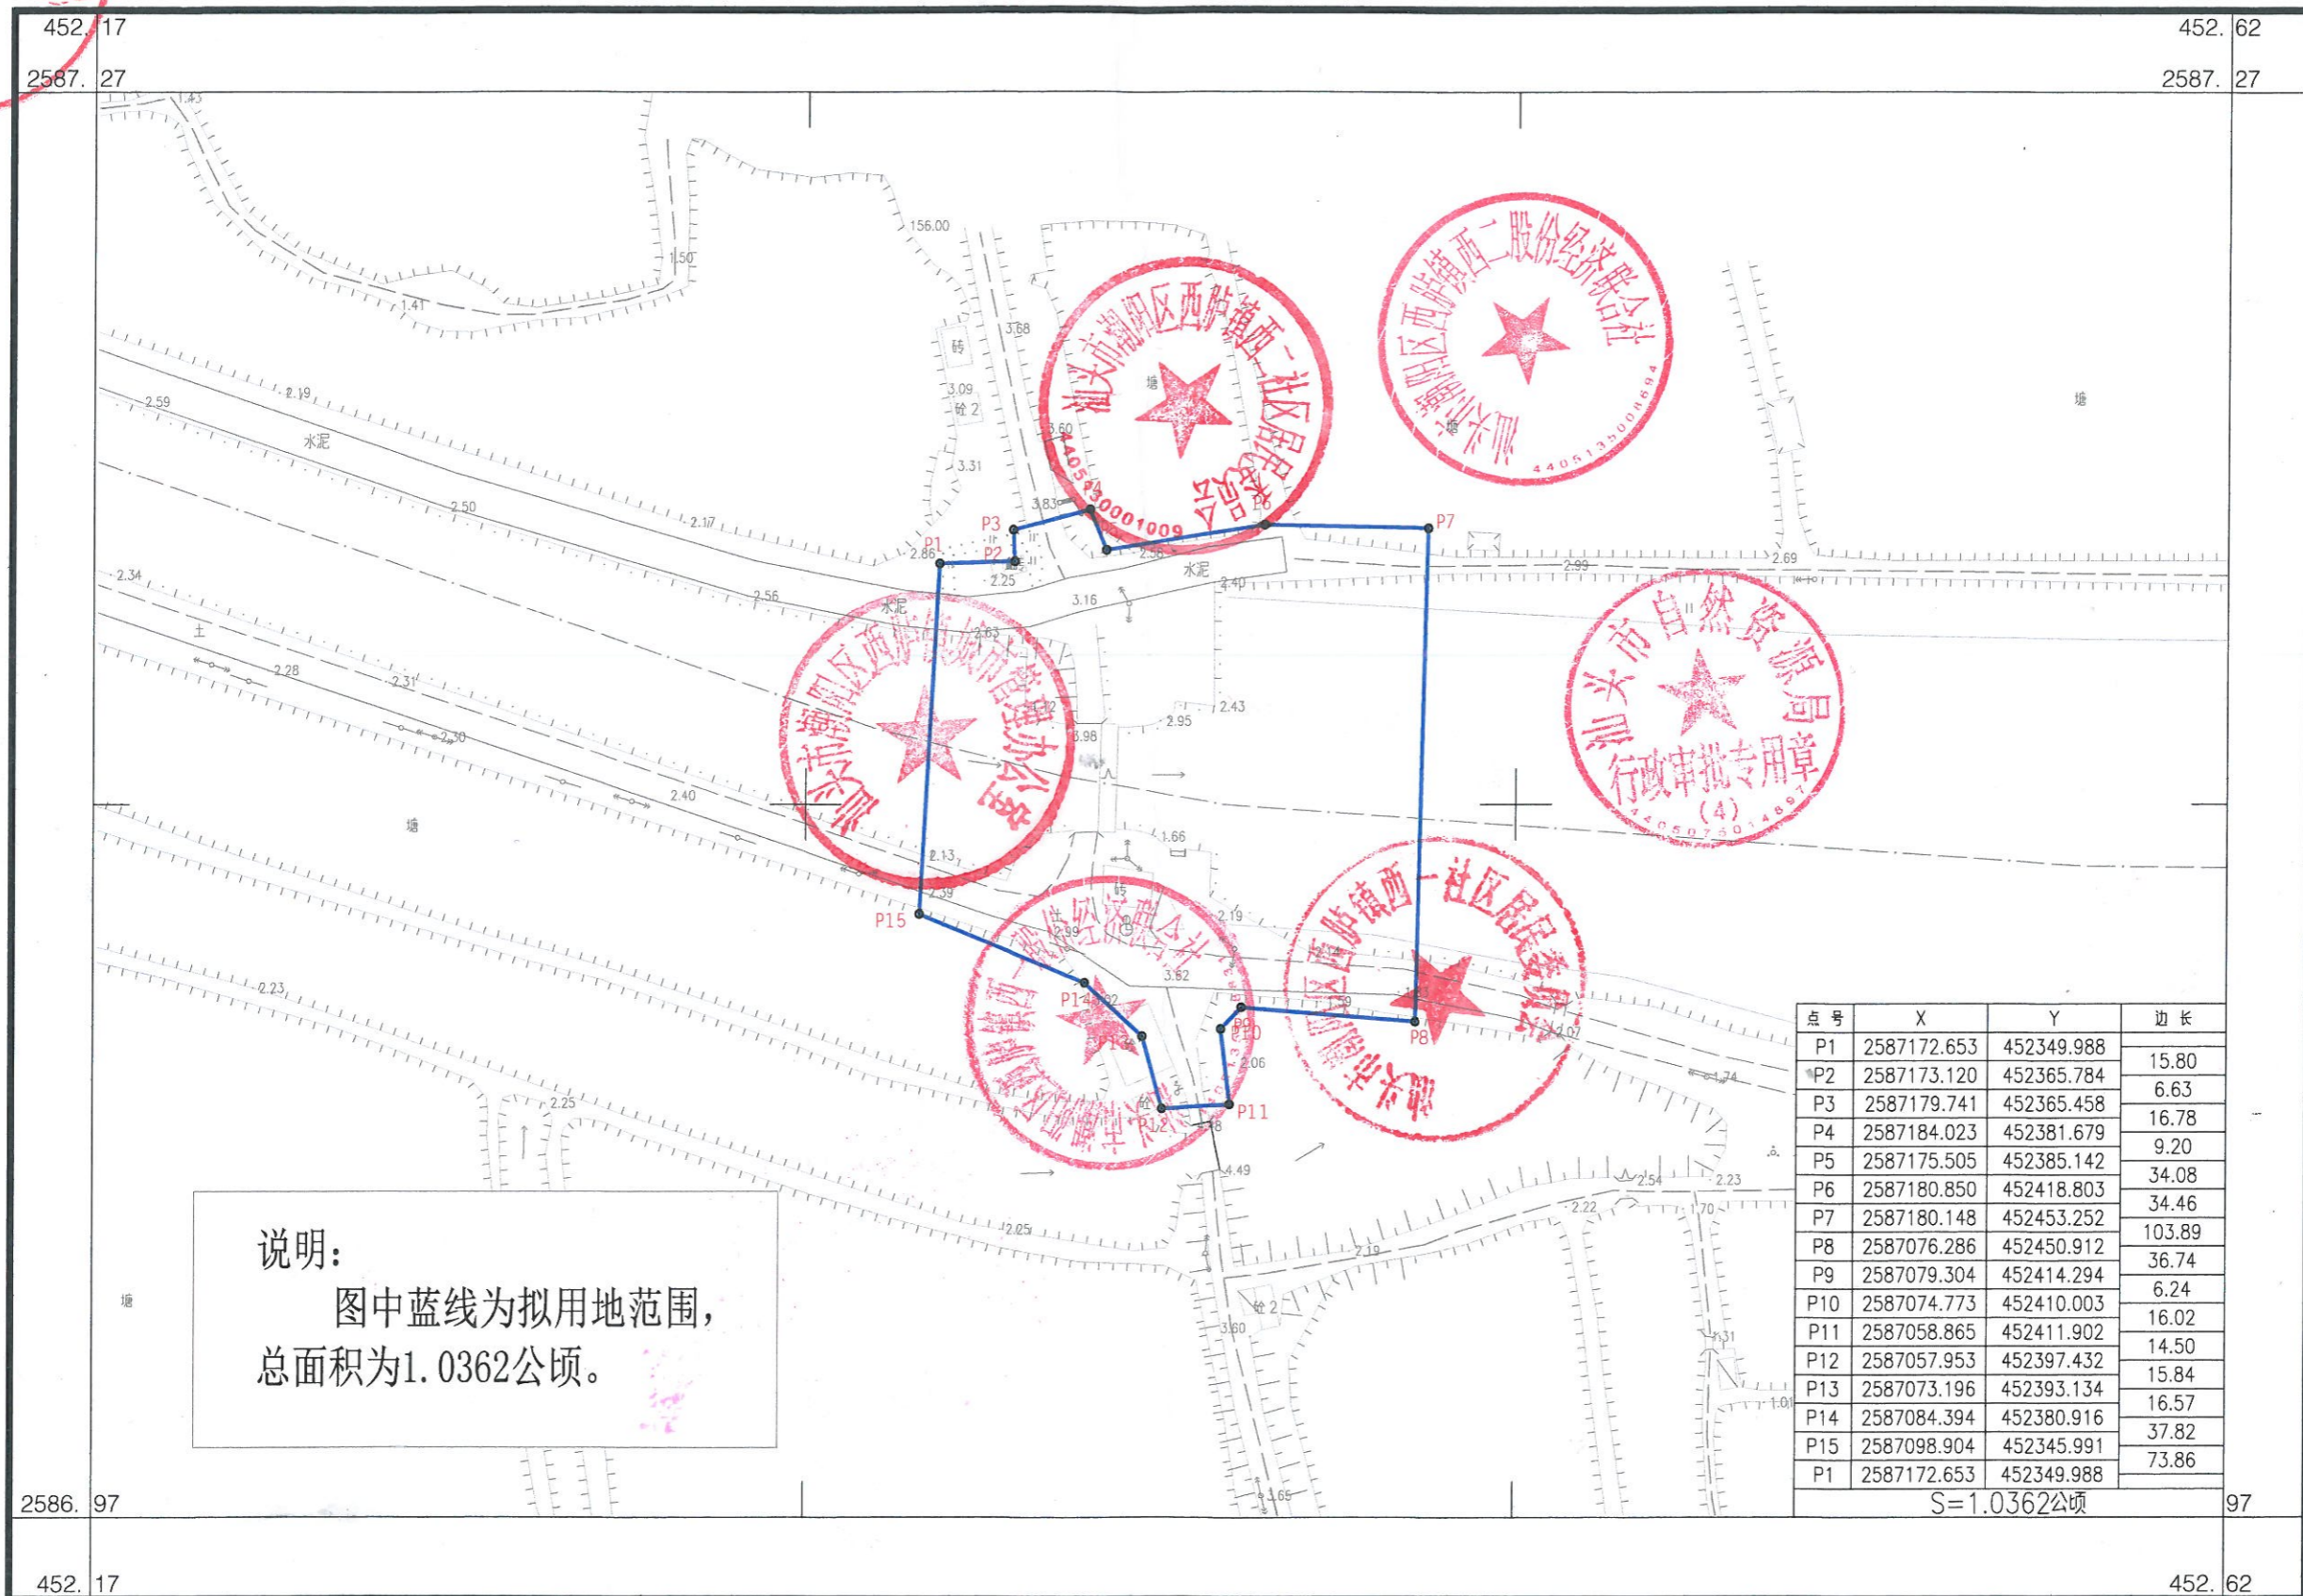

说明：  
图中蓝线为拟用地范围，  
总面积为1.0362公顷。

点号	X	Y	边长
P1	2587172.653	452349.988	15.80
P2	2587173.120	452365.784	6.63
P3	2587179.741	452365.458	16.78
P4	2587184.023	452381.679	9.20
P5	2587175.505	452385.142	34.08
P6	2587180.850	452418.803	34.46
P7	2587180.148	452453.252	103.89
P8	2587076.286	452450.912	36.74
P9	2587079.304	452414.294	6.24
P10	2587074.773	452410.003	16.02
P11	2587058.865	452411.902	14.50
P12	2587057.953	452397.432	15.84
P13	2587073.196	452393.134	16.57
P14	2587084.394	452380.916	37.82
P15	2587098.904	452345.991	73.86
P1	2587172.653	452349.988	
S=1.0362公顷			

2000国家大地坐标系  
1985国家高程基准  
2026年1月测绘

1:1500