建设规模：
主要包括玉山池塘边道路硬化面积约184平方米、玉山村址对面路改造面积约1700平方米、玉山进村主干路建设面积约1435平方米、玉山西边溪及村址河溪清淤面积约7790平方米、玉二村池塘边道路硬化面积约1000平方米、玉二牛田路道路改造面积约6110平方米、玉二新溪清淤面积约5860平方米、玉二新厝寨前池清淤面积约1552平方米、玉二玉屿池清淤面积约3300平方米、玉二门口田寨前池清淤面积约6230平方米、玉二村新路下渠道清淤面积约8070平方米。

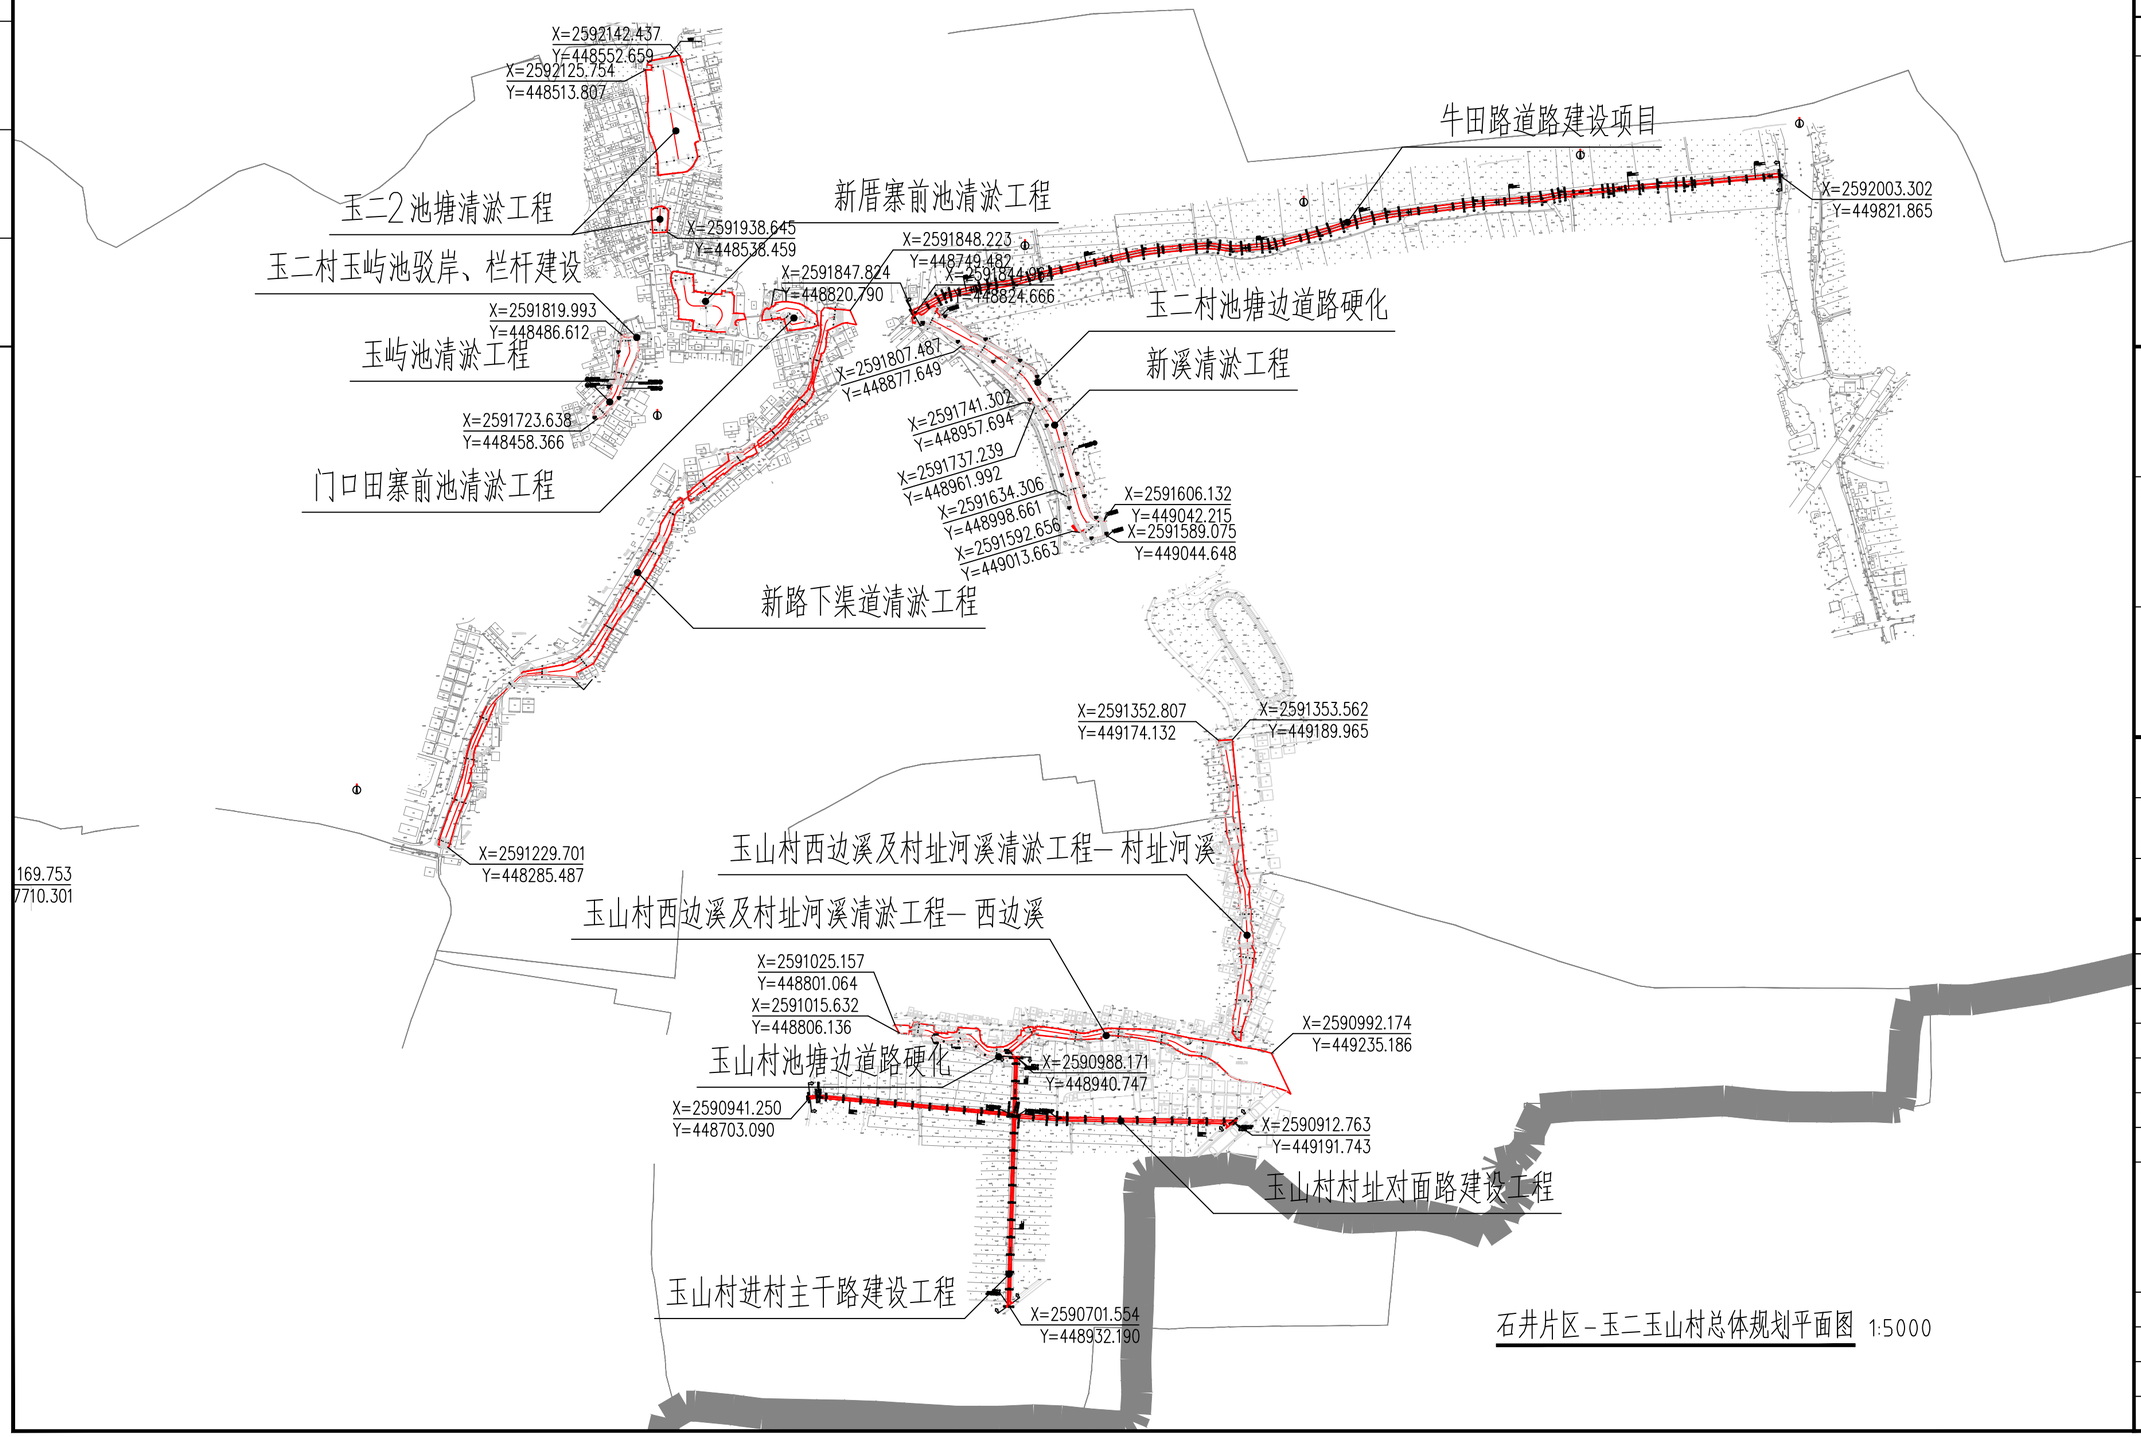

石井片区－玉二玉山村总体规划平面图 1:5000

首辅工程设计有限公司
ShouFu Engineering Design Co. Ltd
设计证书编号：A251024117

审查专用章：（SEAL OF DRAWING APPROVAL）

注册执业章：（SEAL OF CERTIFIED DESIGNER）

图纸专用章：（SEAL OF DRAWING ISSUEE）

建设单位 Client
关埠镇政府

工程名称 PROJECT NAME
汕头市潮阳区关埠镇乡村振兴示范带建设项目

子项名称 SUB-PROJECT NAME

项目负责人 PROJECT LEADER	刘勇	刘勇
专业负责人 DIVISION CHIEF	万吉祥	万吉祥
审定 APPROVED BY	万吉祥	万吉祥
审核 CHECKED BY	马纶建	马纶建
校对 PROOFREADED BY	唐朝国	唐朝国
设计 DESIGNED BY	唐文明	唐文明
制图 DRAW BY	唐文明	唐文明

图纸名称 DRAWING TITLE

石井片区-玉二玉山村总体规划平面图

工程编号 Design NO.		图别 DWG. CATEGORY	
设计阶段 DESIGN PHASE		比例 SCALE	
图号 DWG. NO.			
日期 DATE		版本号 VER. NO.	

期			
日			
姓名			
专业			
期			
日			
姓名			
专业			