


关埠镇桥东经济联合社工业用地规划用地红线图

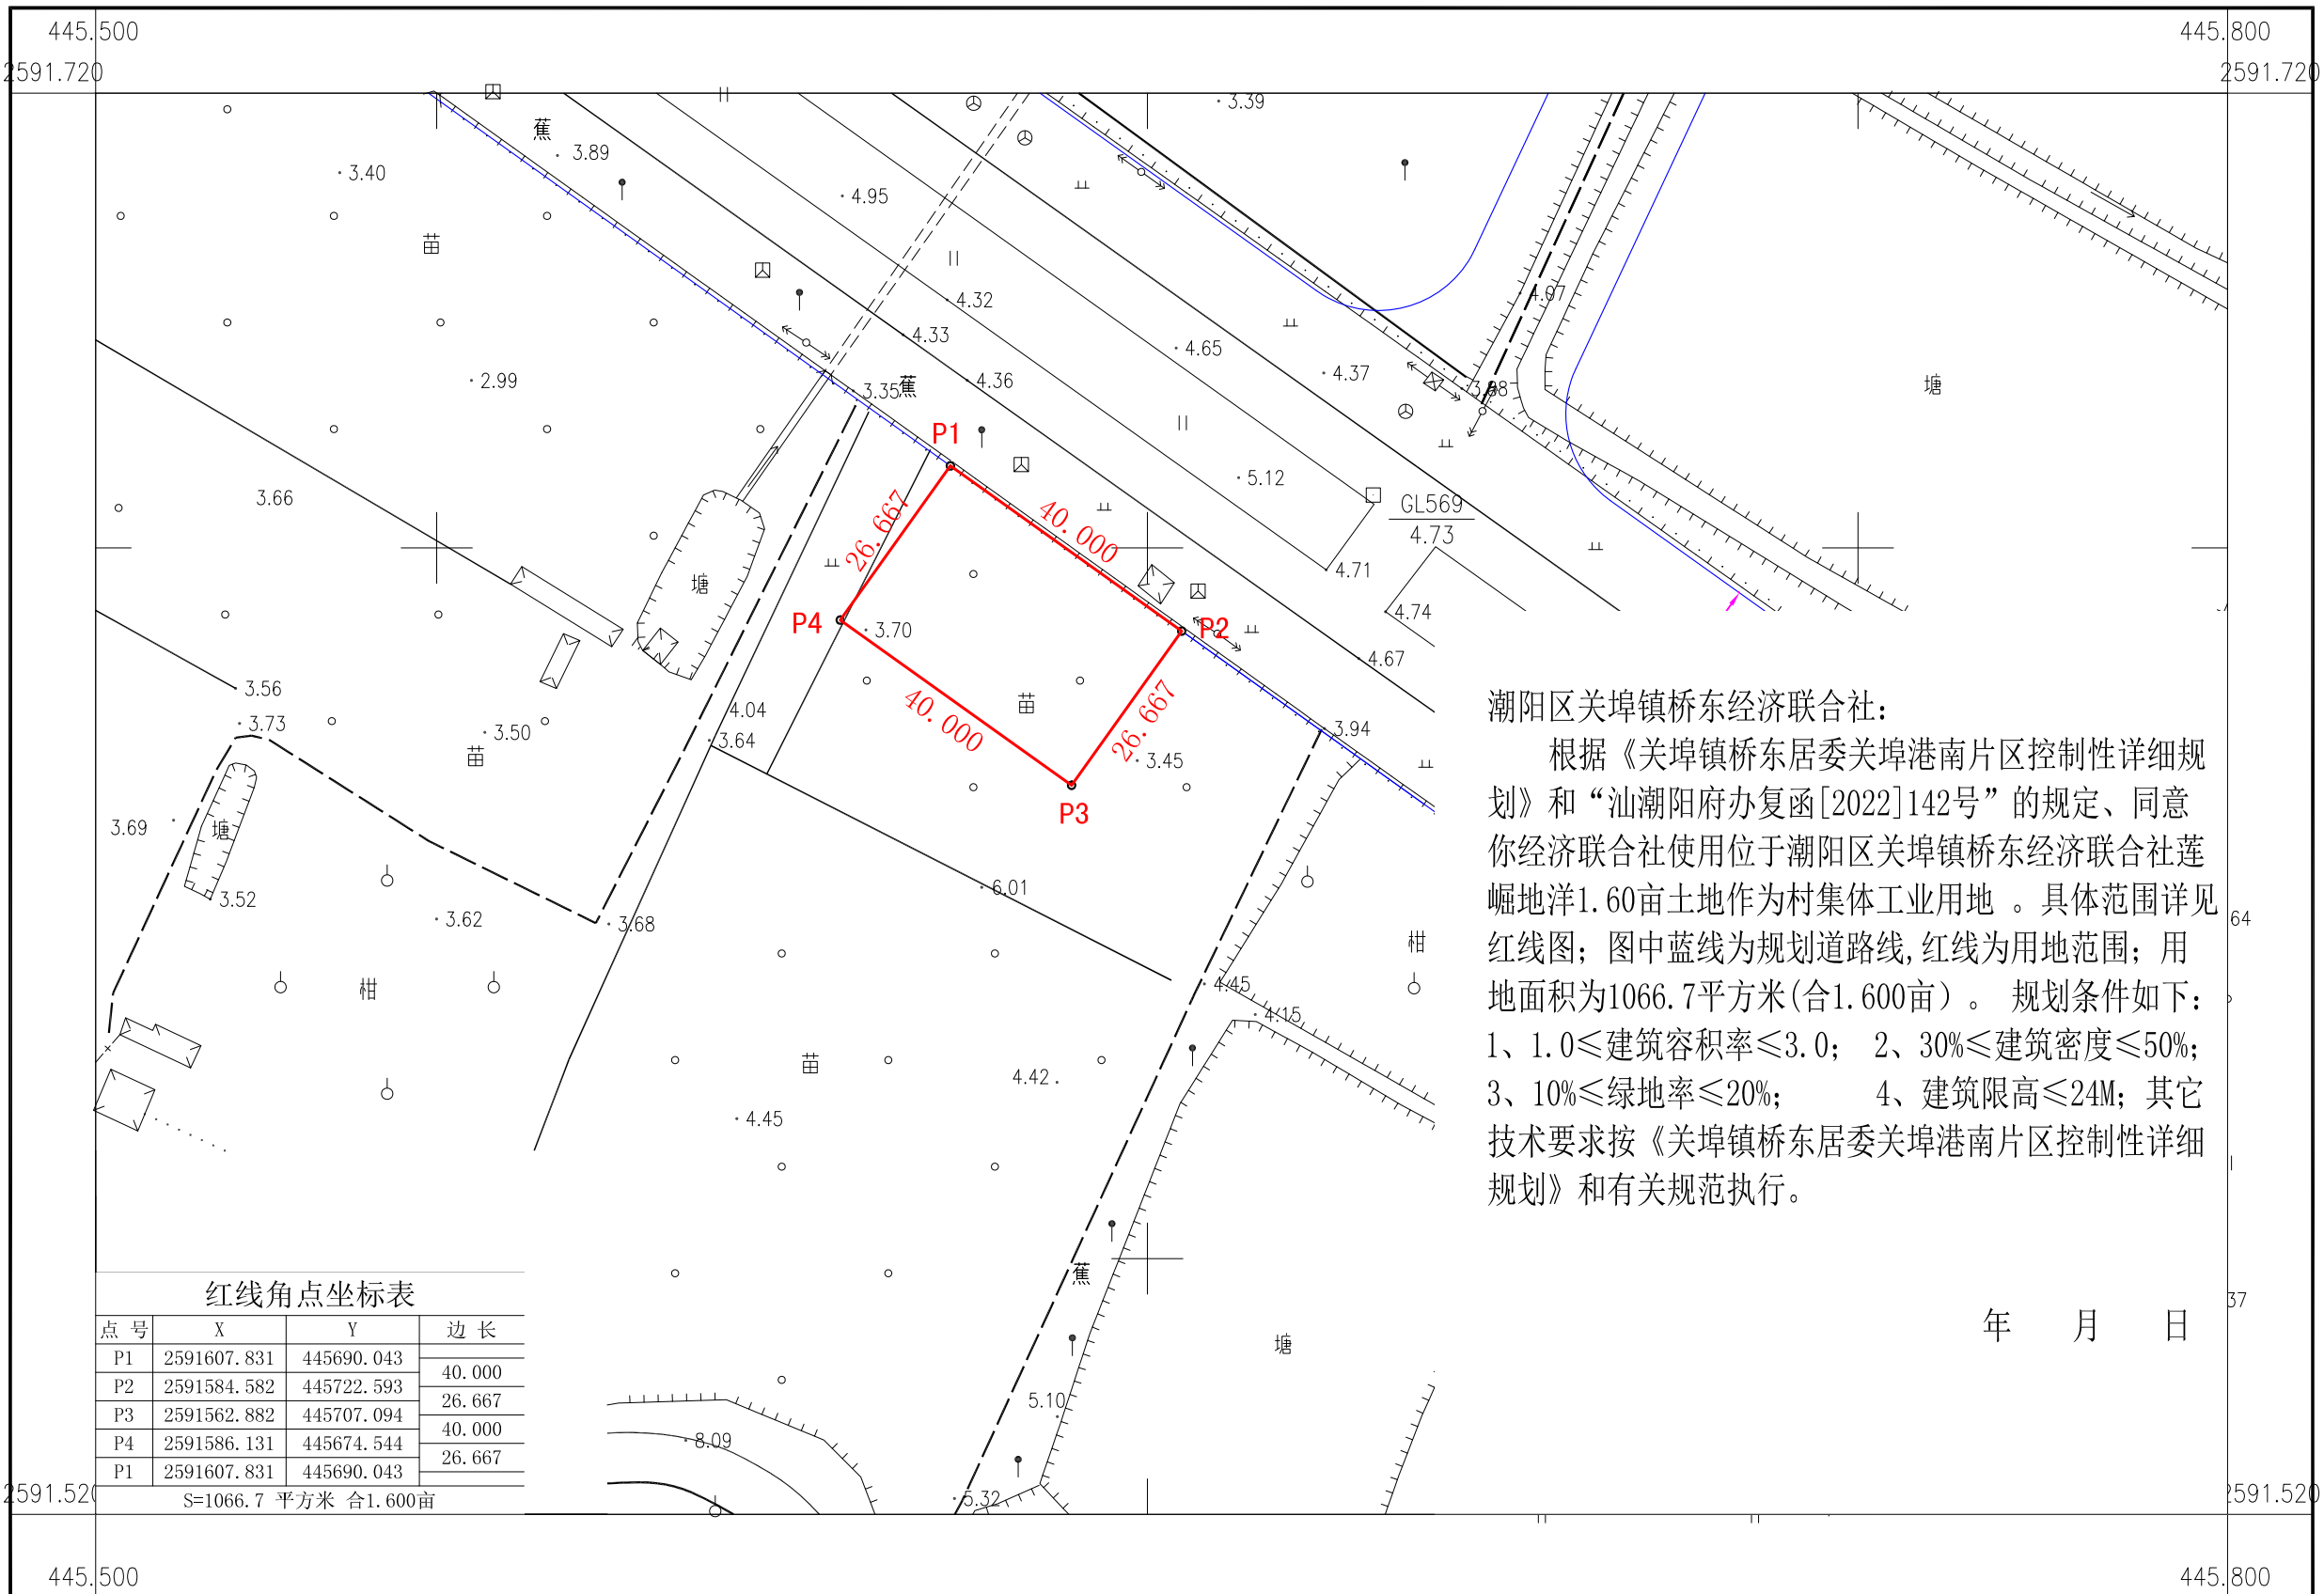

2000国家大地坐标系
 1985国家高程基准
 2022年11月制图

1:1000