


# 汕头市丹诚实业有限公司零售商业用地（加油加气站）规划用地红线图

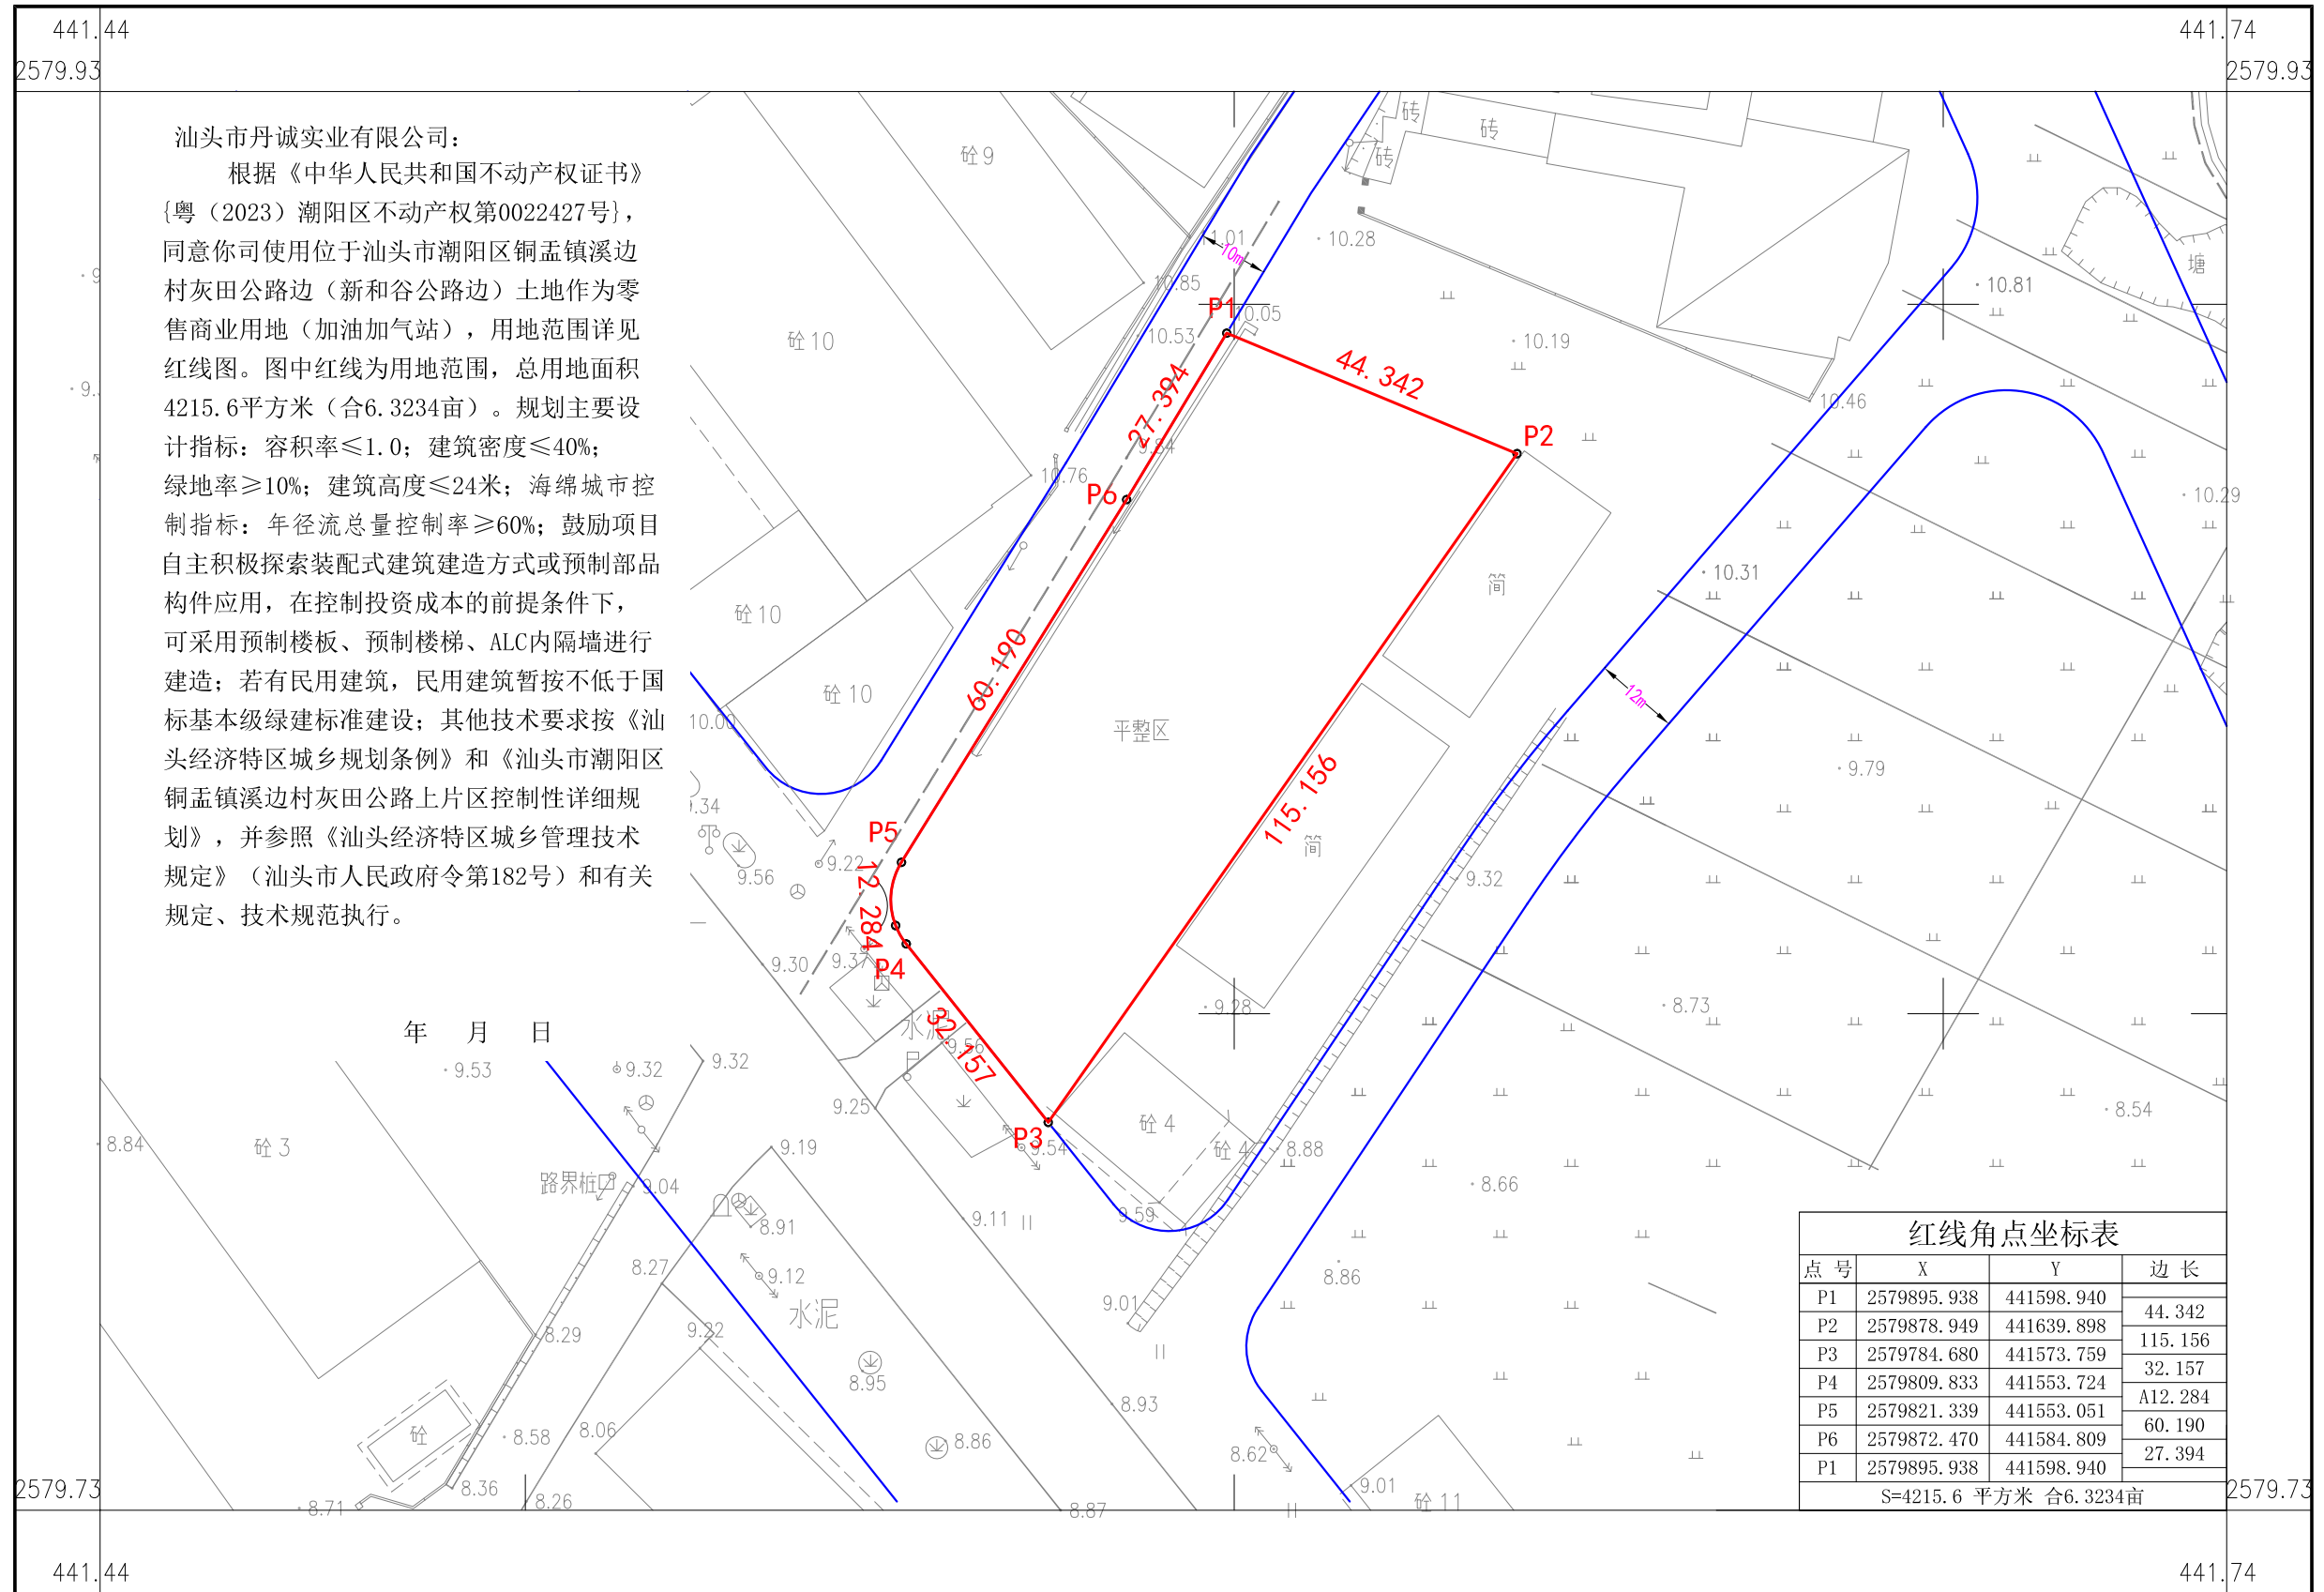

汕头市潮阳区铜孟镇人民政府

2023年08月制图  
 2000国家大地坐标系  
 1985国家高程基准

1:1000