
勘测定界图

F—50—29—24

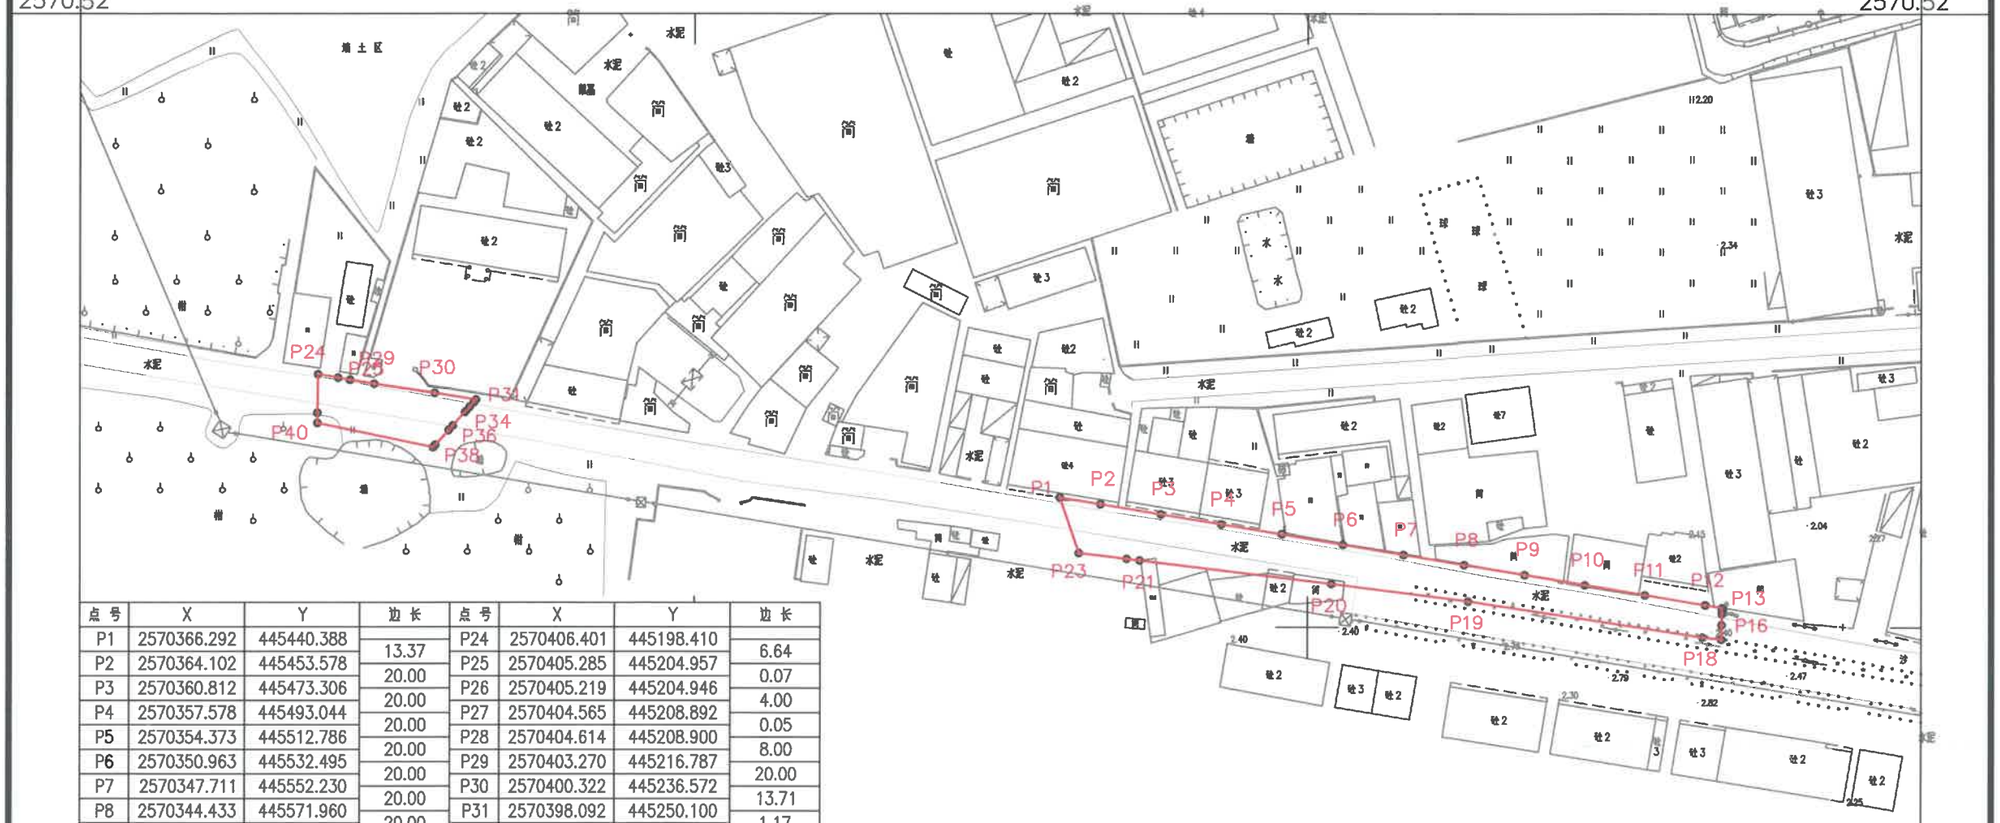

点号	X	Y	边长
P1	2570366.292	445440.388	
P2	2570364.102	445453.578	13.37
P3	2570360.812	445473.306	20.00
P4	2570357.578	445493.044	20.00
P5	2570354.373	445512.786	20.00
P6	2570350.963	445532.495	20.00
P7	2570347.711	445552.230	20.00
P8	2570344.433	445571.960	20.00
P9	2570341.208	445591.699	20.00
P10	2570337.898	445611.424	20.00
P11	2570334.625	445631.155	20.00
P12	2570331.361	445650.887	20.00
P13	2570330.465	445656.287	5.47
P14	2570329.490	445656.268	0.98
P15	2570328.572	445656.250	0.92
P16	2570324.896	445656.178	3.68
P17	2570320.169	445656.086	4.73
P18	2570320.828	445649.985	6.14
P19	2570332.542	445573.289	77.59
P20	2570338.185	445528.745	44.90
P21	2570345.784	445466.323	62.88
P22	2570346.297	445462.104	4.25
P23	2570348.187	445446.578	15.64
P1	2570366.292	445440.388	19.13

面积：0.2790 公顷

点号	X	Y	边长
P24	2570406.401	445198.410	
P25	2570405.285	445204.957	6.64
P26	2570405.219	445204.946	0.07
P27	2570404.565	445208.892	4.00
P28	2570404.614	445208.900	0.05
P29	2570403.270	445216.787	8.00
P30	2570400.322	445236.572	20.00
P31	2570398.092	445250.100	13.71
P32	2570397.225	445249.315	1.17
P33	2570395.686	445247.922	2.08
P34	2570394.316	445246.681	1.85
P35	2570394.040	445246.432	0.37
P36	2570389.641	445242.448	5.94
P37	2570388.176	445241.122	1.98
P38	2570383.346	445236.749	6.52
P39	2570382.596	445236.070	1.01
P40	2570390.510	445198.199	38.69
P41	2570393.845	445198.199	3.33
P24	2570406.401	445198.410	12.56

面积：0.0758 公顷

总面积：0.3548 公顷

汕头市潮阳区自然资源测绘队

汕头市潮阳区自然资源测绘队
出图专用章

2000国家大地坐标系
1985国家高程基准
2026年9月制图

1:2000

测量员：陈泽宣
绘图员：张　哲
检查员：肖秋敏