


# 勘测定界图

A1  
F-50-30-26

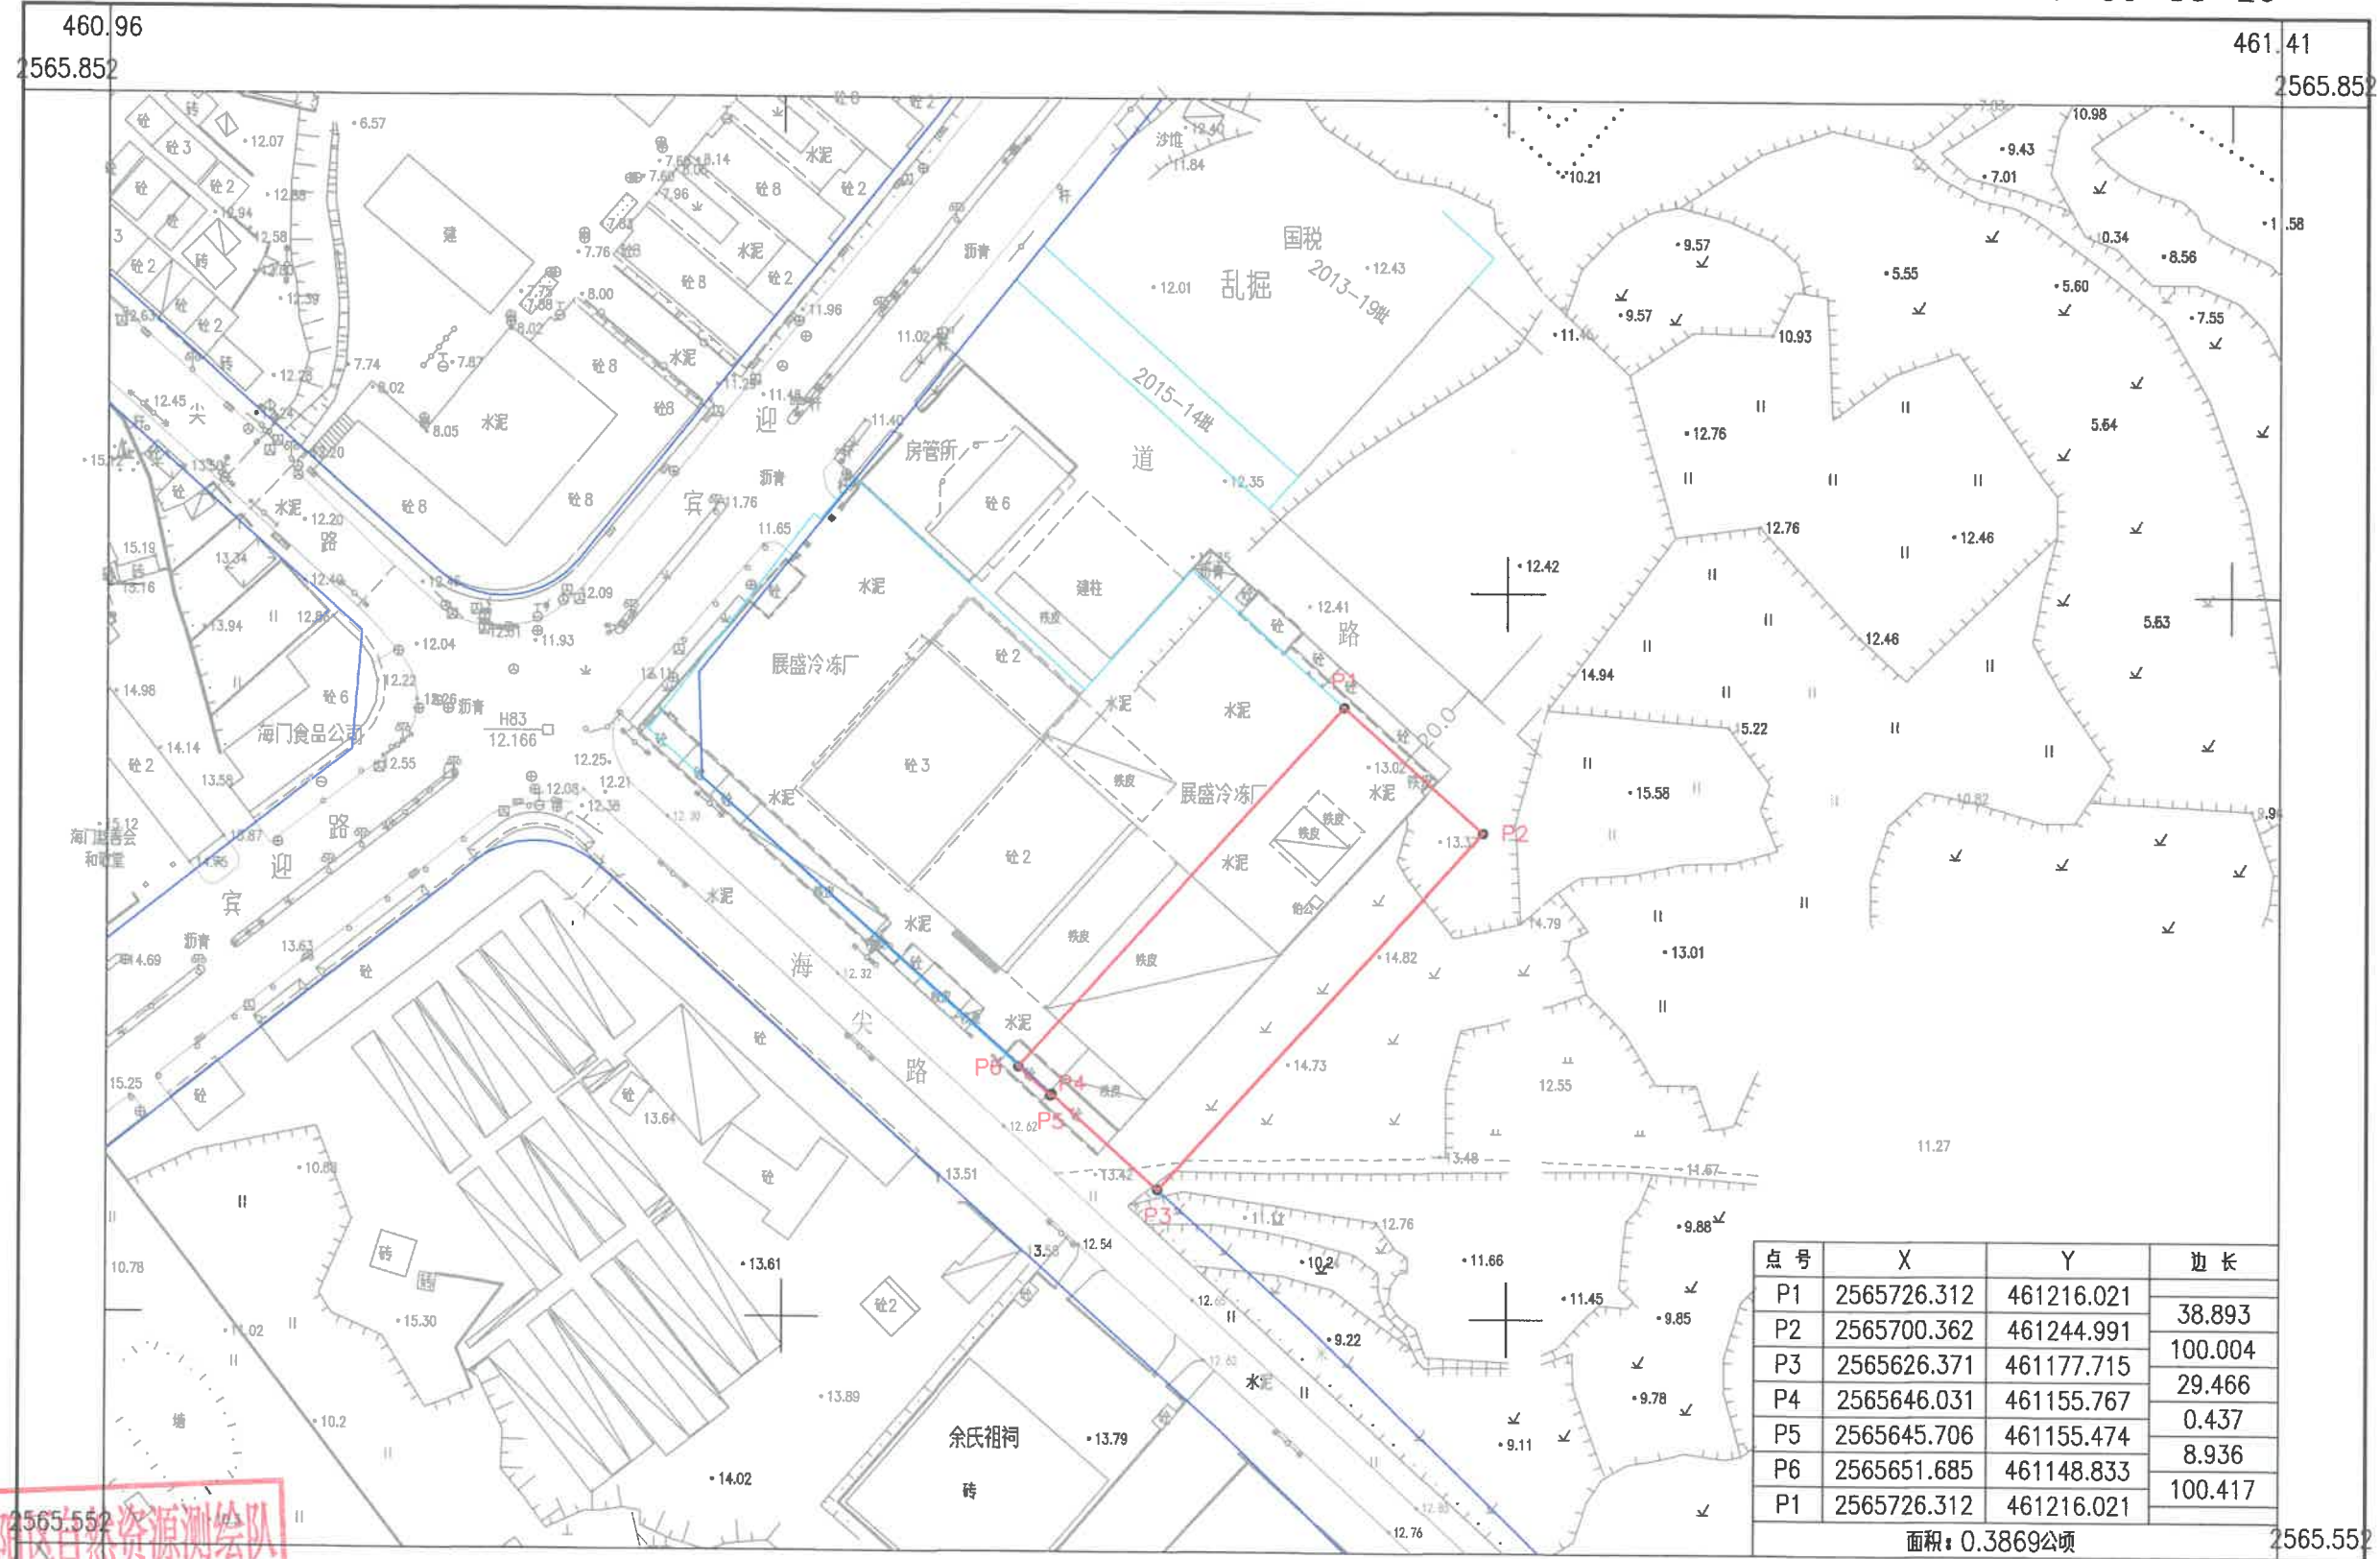

| 点号 | X           | Y          | 边长      |
|----|-------------|------------|---------|
| P1 | 2565726.312 | 461216.021 | 38.893  |
| P2 | 2565700.362 | 461244.991 | 100.004 |
| P3 | 2565626.371 | 461177.715 | 29.466  |
| P4 | 2565646.031 | 461155.767 | 0.437   |
| P5 | 2565645.706 | 461155.474 | 8.936   |
| P6 | 2565651.685 | 461148.833 | 100.417 |
| P1 | 2565726.312 | 461216.021 |         |

面积: 0.3869公顷

汕头市潮阳区自然资源测绘队

汕头市潮阳区自然资源测绘队  
出图专用章

2023年03月制图  
2000国家大地坐标系  
1985国家高程基准

1:1500

测量员: 陈泽宣  
绘图员: 张哲  
检查员: 肖育明